


Улаштування примикання до парапету заввишки 800 мм

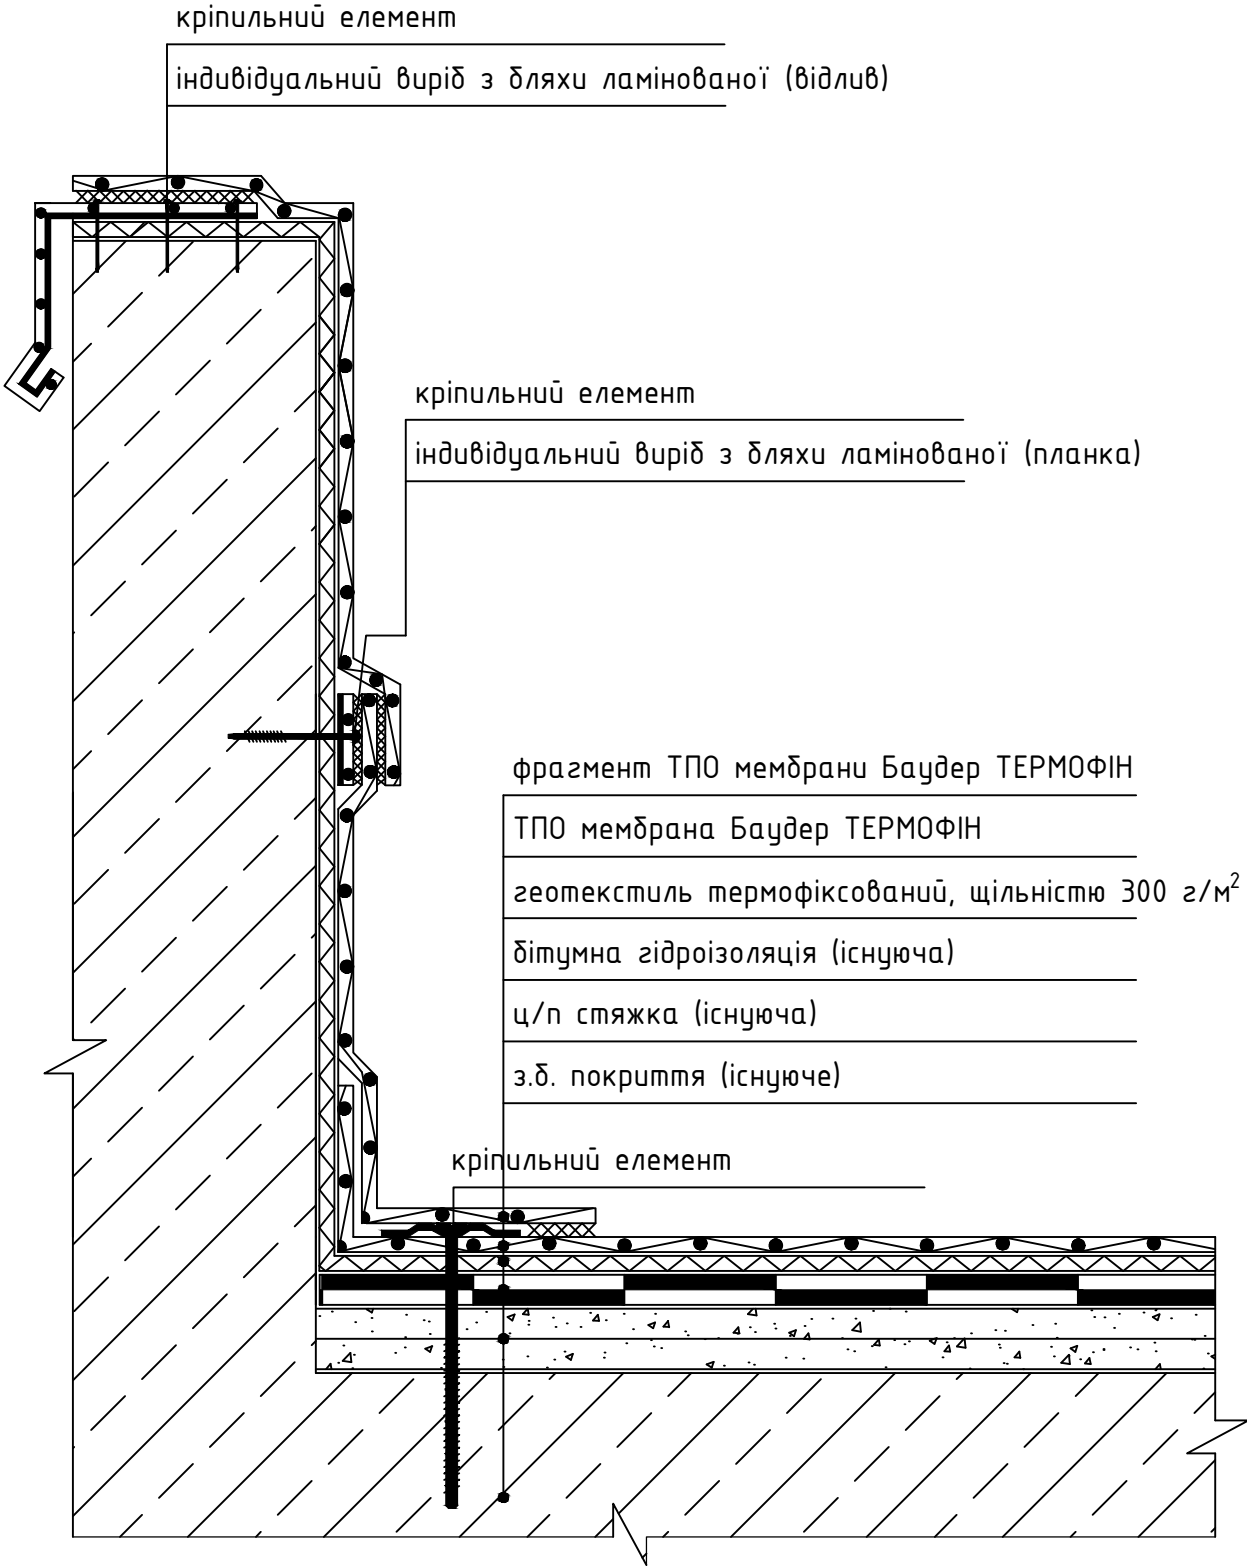

Інв. № оригін.	Підпис і дата				
	Зам. інв. №				
Інв. № дубл.	Підпис і дата				
	Зам. інв. №				

					2020	Рекомендації з проектування та улаштування покрівельної системи Баудер			
						Ремонт м'якої покрівлі			
Змін.	Кільк.	Аркуш	№ док.	Підпис	Дата				
ГІП		Кузьменко ВМ.				Бетонна основа	Стадія	Аркуш	Аркушів
Перевірив		Кузьменко ВМ.					РП		
Розробив		Твердохліб Т.В.							
						Улаштування примикання до парапету заввишки 800 мм		ТОВ "РЕНОБАУ"	