


# Улаштування примикання до парапету заввишки 800 мм

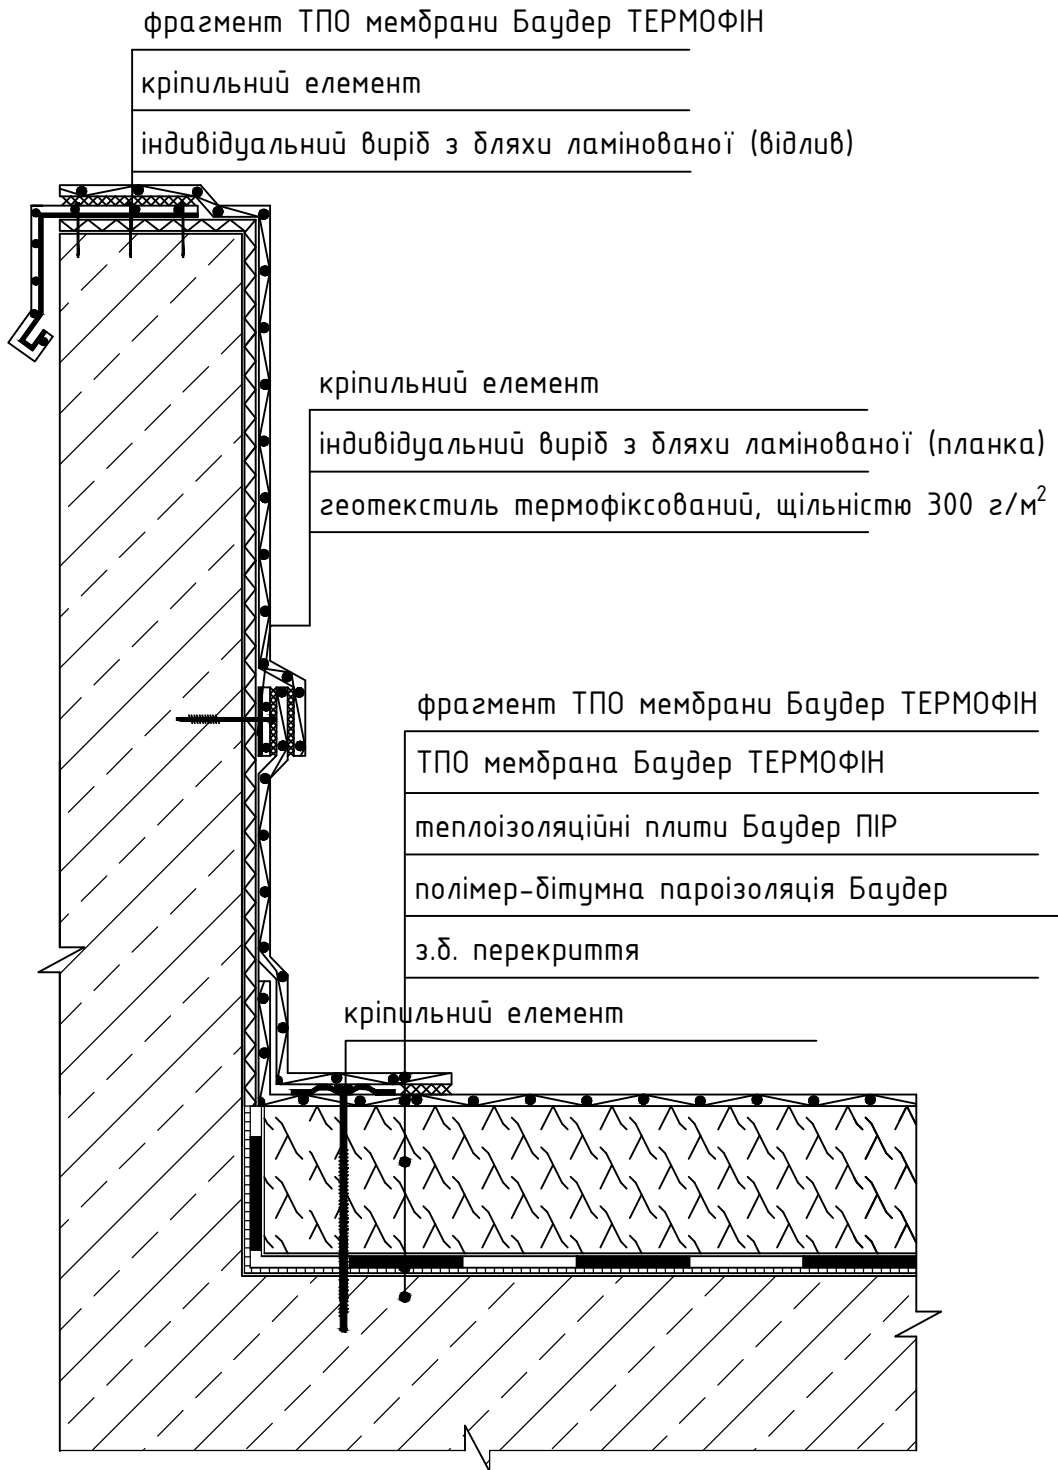

|                |  |
|----------------|--|
| Підпис і дата  |  |
| Інв. № дубл.   |  |
| Зам. інв. №    |  |
| Підпис і дата  |  |
| Інв. № оригін. |  |

|           |        |       |        |                |      |
|-----------|--------|-------|--------|----------------|------|
|           |        |       |        |                | 2020 |
| Змін.     | Кільк. | Аркуш | № док. | Підпис         | Дата |
| ГІП       |        |       |        | Кузьменко ВМ.  |      |
| Перевірив |        |       |        | Кузьменко ВМ.  |      |
| Розробив  |        |       |        | Твердохліб ТВ. |      |

|  |        |                      |
|--|--------|----------------------|
| Рекомендації з проектування та улаштування покрівельної системи Баудер |        |                      |
| <b>Улаштування м'якої покрівлі</b>                                     |        |                      |
| <b>Бетонна основа</b>  | Стадія | Аркушів              |
|  | РП     |                      |
| Улаштування примикання до парапету заввишки 800 мм                     |        | <b>ТОВ "РЕНОБАУ"</b> |